


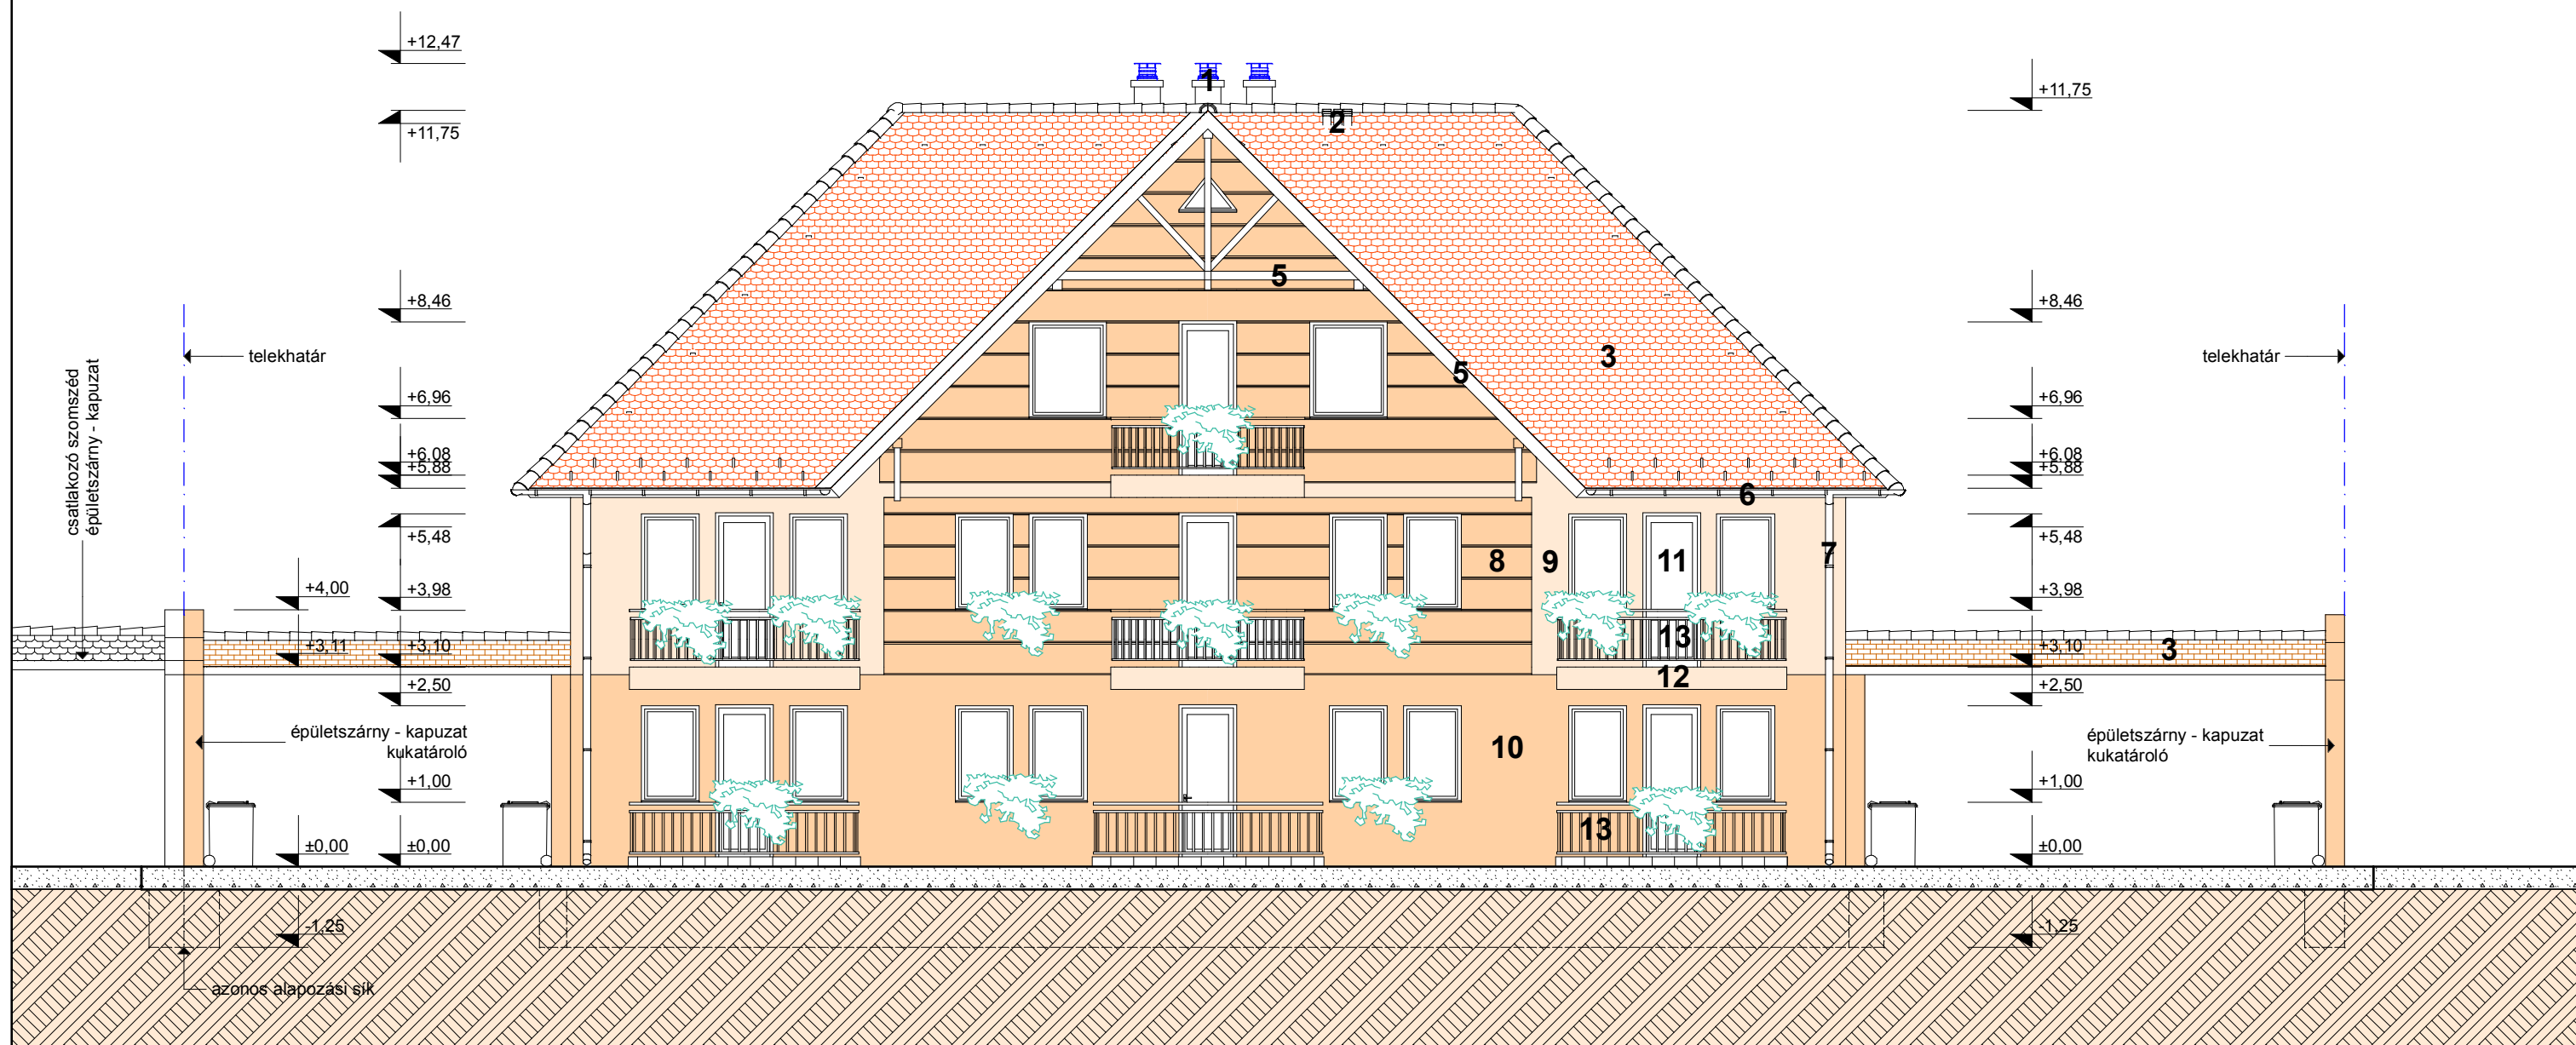

déli homlokzat m 1 : 100



1	KREA K2 kondenzációs gyűjtőkémény	5	pácolt oromdeszka-faszerkezet	9	BAUMIT sima vékonyvakolat (beige)	13	mázolt acél mellvédkorlát
2	PVC tető szellőző cső kivezetés	6	horg.lemez függőereszcsatorna	10	BAUMIT sima vékonyvakolat (drapp)	14	horg.lemez fedésű előtető
3	Tondach hornyolt ívesvágású cserépfedés	7	horg.lemez lefolyócsatorna	11	fehér hőszigetelt műag. nyílászárók	homlokzati anyagmegnevezés	
4	VELUX 78x140 tetősíklaklak	8	BAUMIT nütölt homlokzatvakolat	12	kerámia burkolatú vb.erkélylemez		

+0,00 m = épület előtti járdaszint = 116,20 mBf

 west - haus Tervező, Tanácsadó, Ingatlanforgalmazó Bt. <small>Győr • 9025 • Radnóti Miklós u. 44/b • 06-20-943-4097 • 06-96-822-755 • info@west-haus.eu</small>		Megnevezés Építés helye	15 lakásos lakóépület engedélyezési terve Csorna, Köztársaság u. 36.	tervfajta ép.eng. terv	dátum 2016.április
	Tervlap	déli homlokzat	Építető	"B és V" Kereskedelmi és Szolgáltató Kft. Csorna, Köztársaság u. 38.	lépték M 1:100
Vezető Tervező	Nemes József okl.mérnök,statikus tervező TT-GT-SZÉS-08-0281 Névjegyzéki szám: MV-É-08-0285 cím: 9030 Győr,Szakajtós u.10.	Építész m.t. Ügyvezető	Szabó Attila okleveles építésztechnikus, építész tervező HTN.nyilv.tart.szám : ÉK-08-7014 cím: 9025 Győr,Radnóti M.u.44/B	aláírás aláírás	helyrajzi szám 2484