



északi - utcai homlokzat m 1 : 100

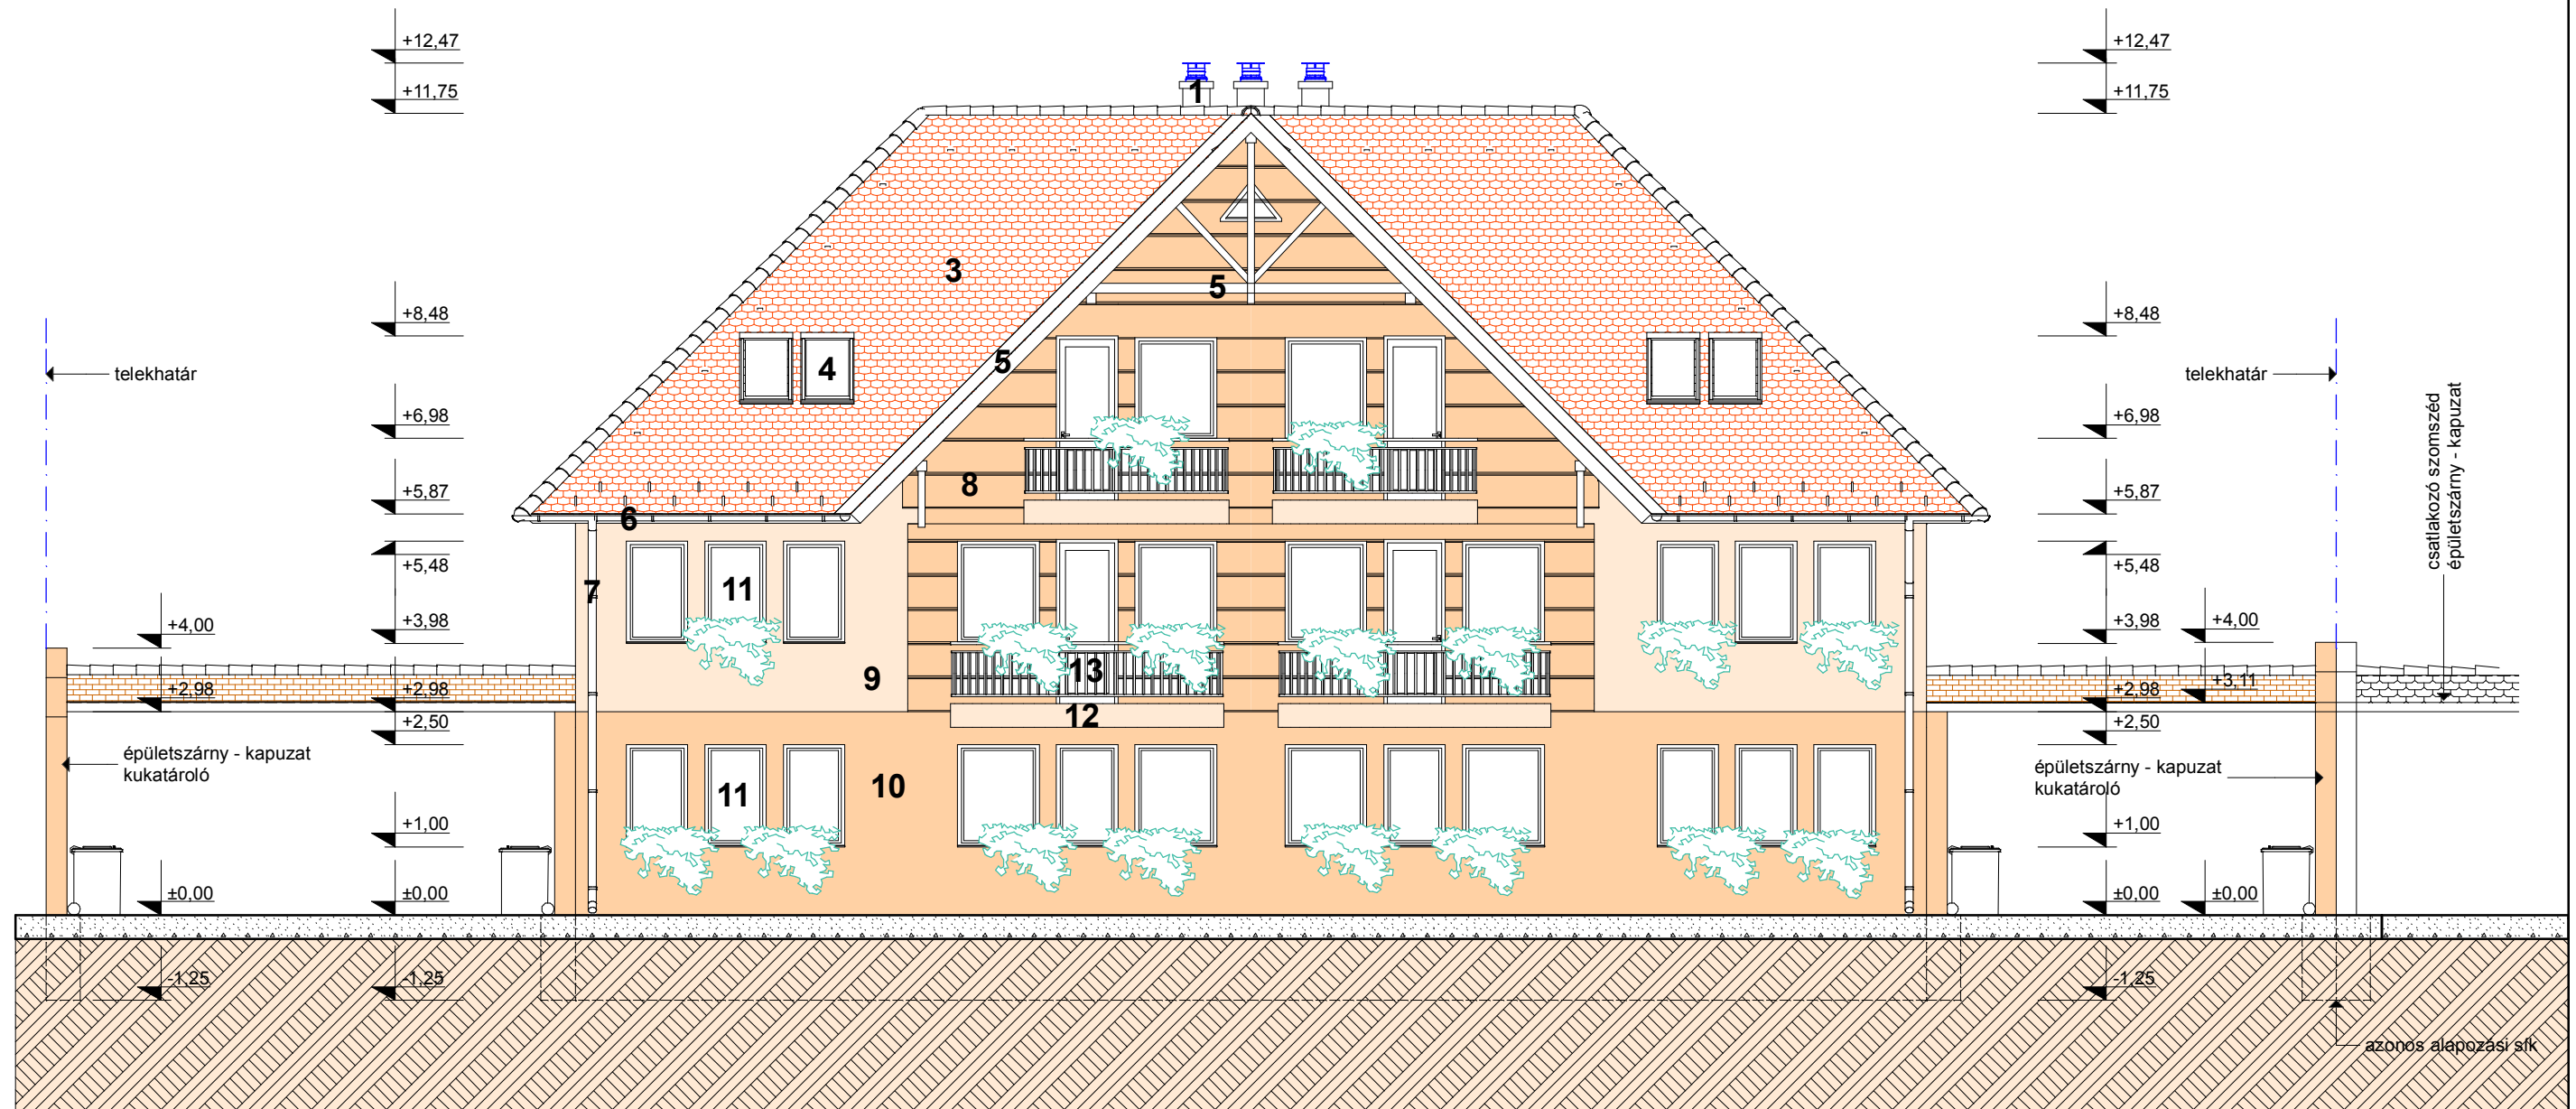

- | | | | | | | | |
|---|---|---|---------------------------------|----|-------------------------------------|-----------------------------------|---------------------------|
| 1 | KREA K2 kondenzációs gyűjtőkémény | 5 | pácolt oromdeszka-faszerkezet | 9 | BAUMIT sima vékonyvakolat (beige) | 13 | mázolt acél mellvédkorlát |
| 2 | PVC tető szellőző cső kivezetés | 6 | horg.lemez függőereszcsatorna | 10 | BAUMIT sima vékonyvakolat (drapp) | 14 | horg.lemez fedésű előtető |
| 3 | Tondach hornyolt ívesvágású cserépfedés | 7 | horg.lemez lefolyócsatorna | 11 | fehér hőszigetelt műag. nyílászárók | homlokzati anyagmegnevezés | |
| 4 | VELUX 78x140 tetősíklablak | 8 | BAUMIT nőtolt homlokzattvakolat | 12 | kerámia burkolatú vb.erkélylemez | | |

+0,00 m = épület előtti járdaszint = 116,20 mBf

 Tervező, Tanácsadó, Ingatlanforgalmazó Bt. Győr • 9025 • Radnóti Miklós u. 44/b • 06-20-943-4097 • 06-96- 822-755 • info@west-haus.eu	Megnevezés Építés helye	15 lakásos lakóépület engedélyezési terve Csorna, Köztársaság u. 36.	tervfajta ép.eng. terv	dátum 2016.április
	Tervlap	északi - utcai homlokzat	lépték M 1:100	É - 8
	Építető	"B és V" Kereskedelmi és Szolgáltató Kft. Csorna, Köztársaság u. 38.	aláírás	
	Vezető Tervező	Nemes József okl.mérnök, statikus tervező TT-GT-SZÉS-08-0281 Névjegyzéki szám: MV-É-08-0285 cím: 9030 Győr, Szakajtós u.10.	aláírás	
Építész m.t. Ügyvezető	Szabó Attila okleveles építésztechnikus, építész tervező HTN.nyilv.tart.szám : ÉK-08-7014 cím: 9025 Győr, Radnóti M.u.44/B	aláírás	helyrajzi szám 2484	