
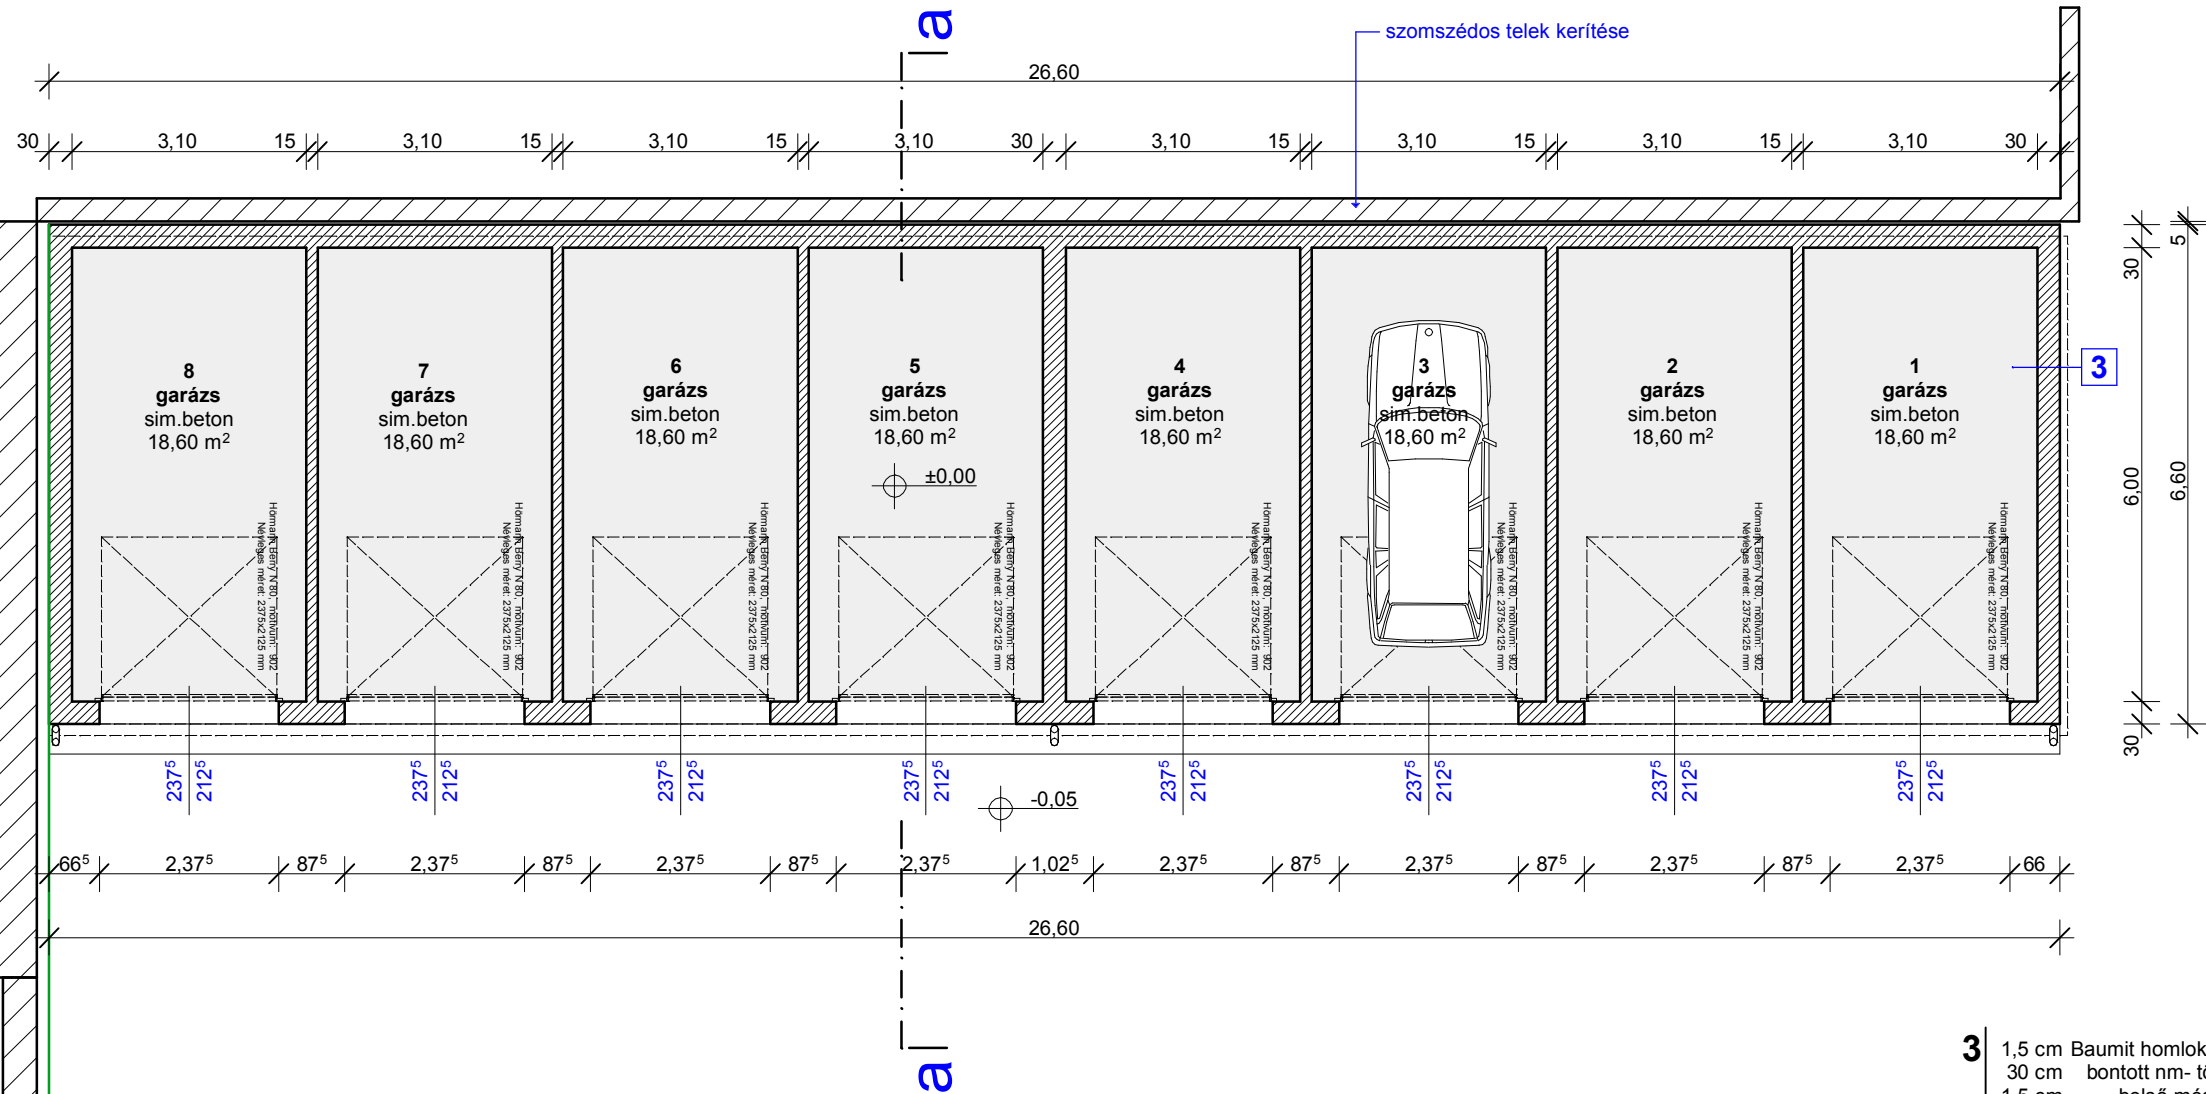


# garázsok alaprajza m 1 : 100

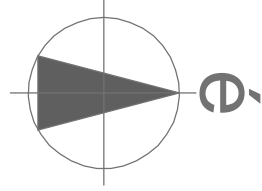

- 3
- 1,5 cm Baunit homlokzatvakolat
  - 30 cm bontott nm- tömör tégl
  - 1,5 cm belső mészvakolat

Beépített alapterület: 175,56 m<sup>2</sup>  
 Hasznos alapterület: 148,80 m<sup>2</sup>

+0,00 m = épület előtti járdaszint = 116,20 mBf

<p>west-haus Tervező, Tanácsadó, Ingatlanforgalmazó Bt.</p> <p>Győr • 9025 • Radnóti Miklós u. 44/b • 06-20-943-4097 • 06-96-822-755 • info@west-haus.eu</p>	<p>Megnevezés Építés helye</p> <p>15 lakásos lakóépület engedélyezési terve Csorna, Köztársaság u. 36.</p>	<p>tervfajta ép.eng. terv</p> <p>dátum 2016. április</p>	<p><b>É - 11</b></p>
	<p>Tervlap</p> <p>garázsok alaprajza</p>	<p>lépték M 1:100</p>	
	<p>Építető</p> <p>"B és V" Kereskedelmi és Szolgáltató Kft. Csorna, Köztársaság u. 38.</p>	<p>aláírás</p>	
	<p>Vezető Tervező</p> <p>Nemes József okl.mérnök, statikus tervező TT-GT-SZÉS-08-0281 Névjegyzéki szám: MV-É-08-0285 cím: 9030 Győr, Szakajtós u.10.</p>	<p>aláírás</p>	
<p>Építész m.t. Ügyvezető</p> <p>Szabó Attila okleveles építésztechnikus, építész tervező HTN.nyilv.tart.szám : ÉK-08-7014 cím: 9025 Győr, Radnóti M.u.44/B</p>	<p>aláírás</p>	<p>helyrajzi szám 2484</p>	