


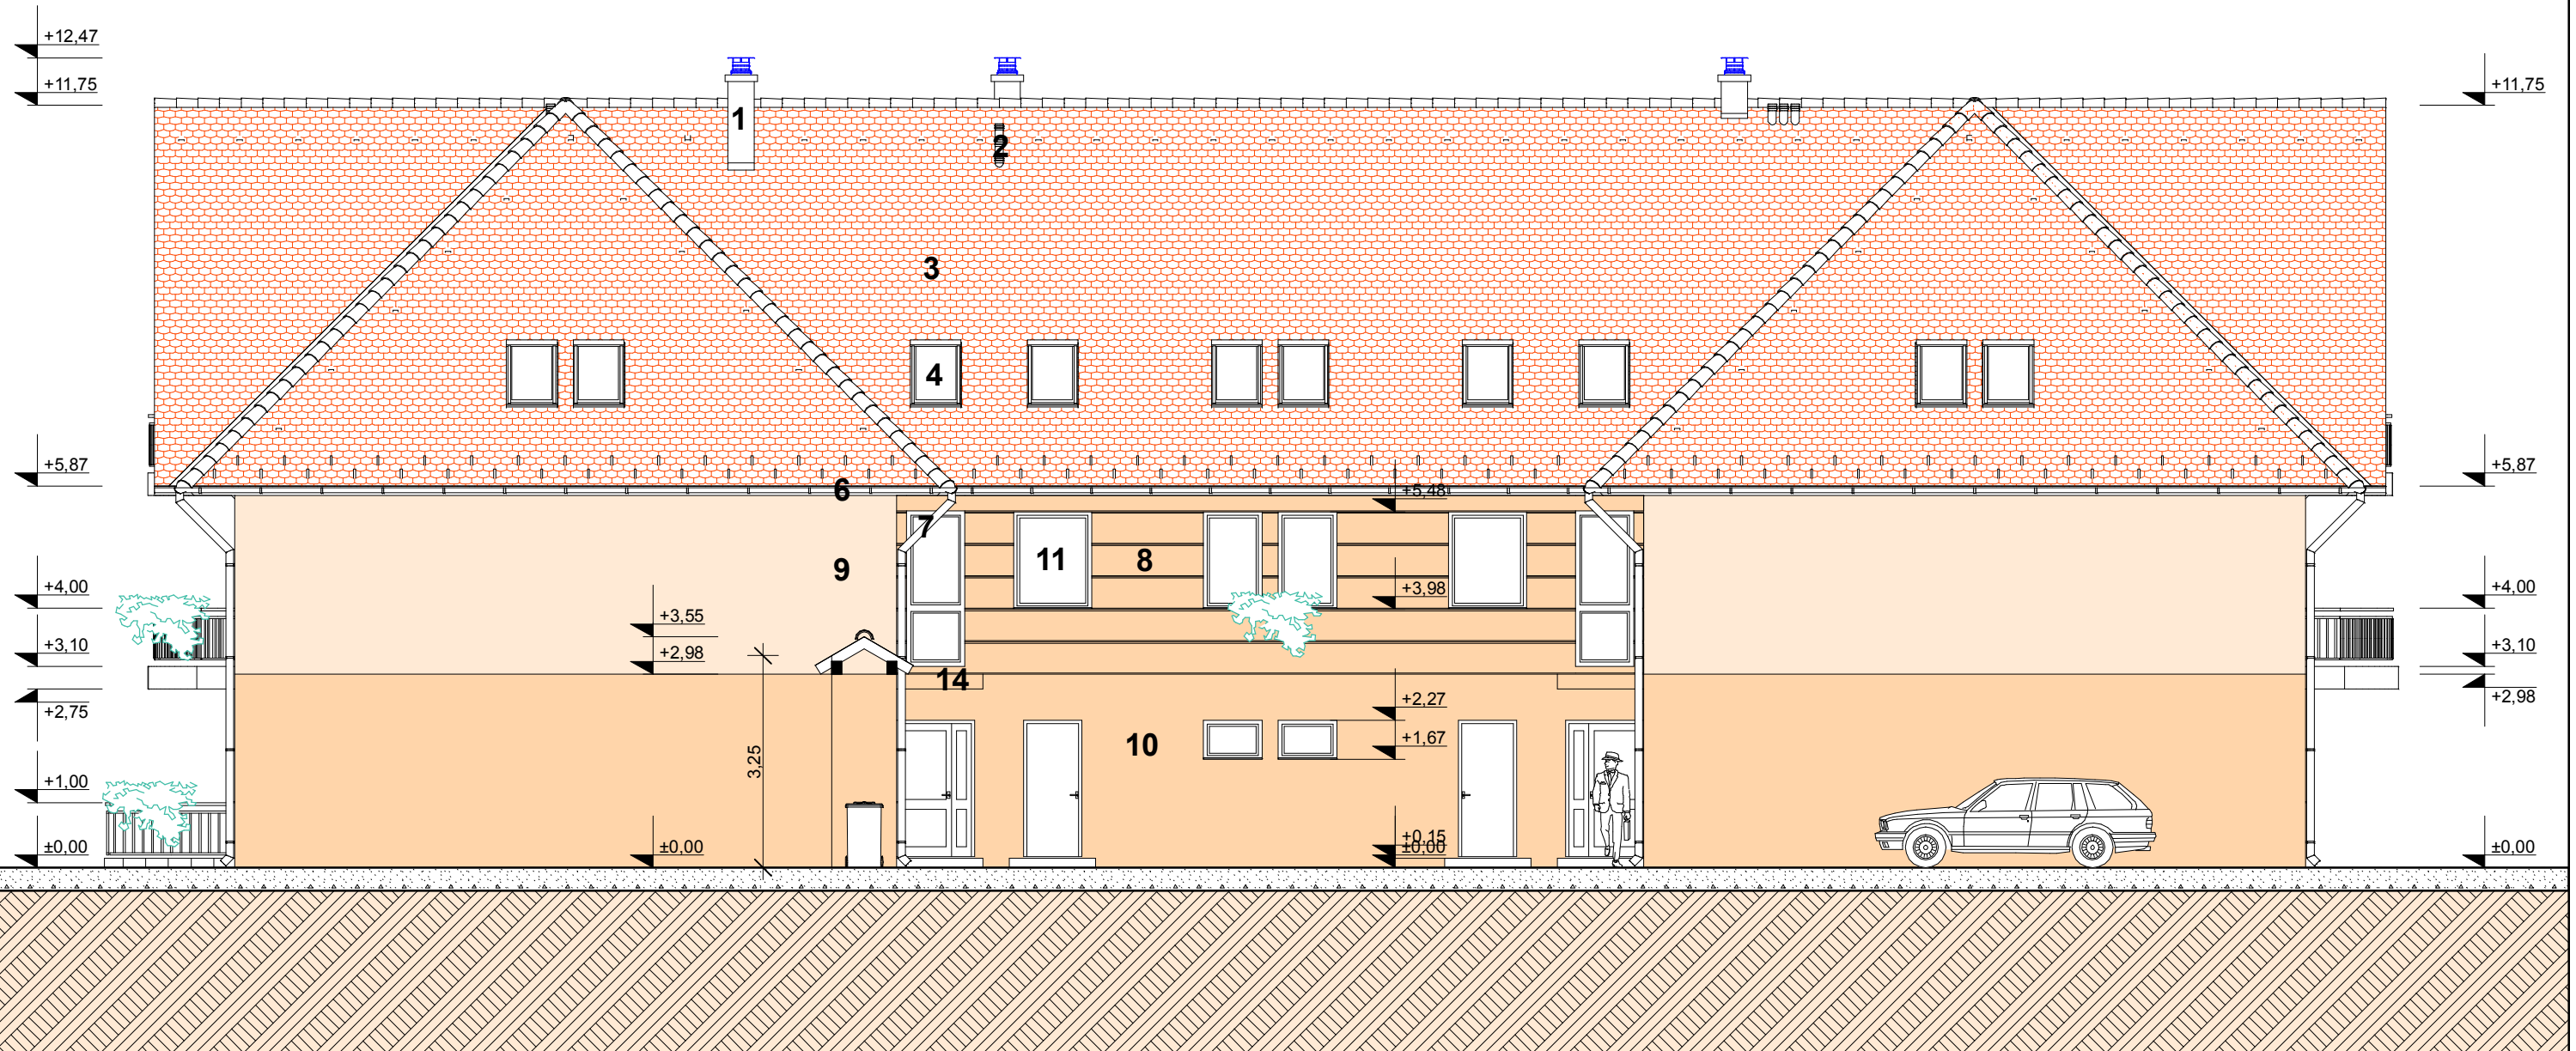

keleti homlokzat m 1 : 100



- | | | | |
|---|----------------------------------|--|-----------------------------------|
| 1 KREA K2 kondenzációs gyűjtőkémény | 5 pácolt oromdeszka-faszerkezet | 9 BAUMIT sima vékonyvakolat (beige) | 13 mázolt acél mellvédkorlát |
| 2 PVC tető szellőző cső kivezetés | 6 horg.lemez függőereszcsatorna | 10 BAUMIT sima vékonyvakolat (drapp) | 14 horg.lemez fedésű előtető |
| 3 Tondach hornyolt ívesvágású cserépfedés | 7 horg.lemez lefolyócsatorna | 11 fehér hőszigetelt műag. nyílászárók | |
| 4 VELUX 78x140 tetősíkkabla | 8 BAUMIT nütölt homlokzatvakolat | 12 kerámia burkolatú vb.erkélylemez | homlokzati anyagmegnevezés |

+0,00 m = épület előtti járdaszint = 116,20 mBf

 west - haus Tervező, Tanácsadó, Ingatlanforgalmazó Bt. <small>Győr • 9025 • Radnóti Miklós u. 44/b • 06-20-943-4097 • 06-96-822-755 • info@west-haus.eu</small>		Megnevezés Építés helye	15 lakásos lakóépület engedélyezési terve Csorna, Köztársaság u. 36.	tervfajta ép.eng. terv	dátum 2016.április
	Tervlap	keleti homlokzat	lépték M 1:100	É - 9	
	Építető	"B és V" Kereskedelmi és Szolgáltató Kft. Csorna, Köztársaság u. 38.	aláírás		
	Vezető Tervező	Nemes József okl.mérnök, statikus tervező TT-GT-SZÉS-08-0281 Névjegyzéki szám: MV-É-08-0285 cím: 9030 Győr, Szakajtós u.10.	aláírás		
Építész m.t. Ügyvezető	Szabó Attila okleveles építésztechnikus, építész tervező HTN.nyilv.tart.szám : ÉK-08-7014 cím: 9025 Győr, Radnóti M.u.44/B	aláírás	helyrajzi szám 2484		