


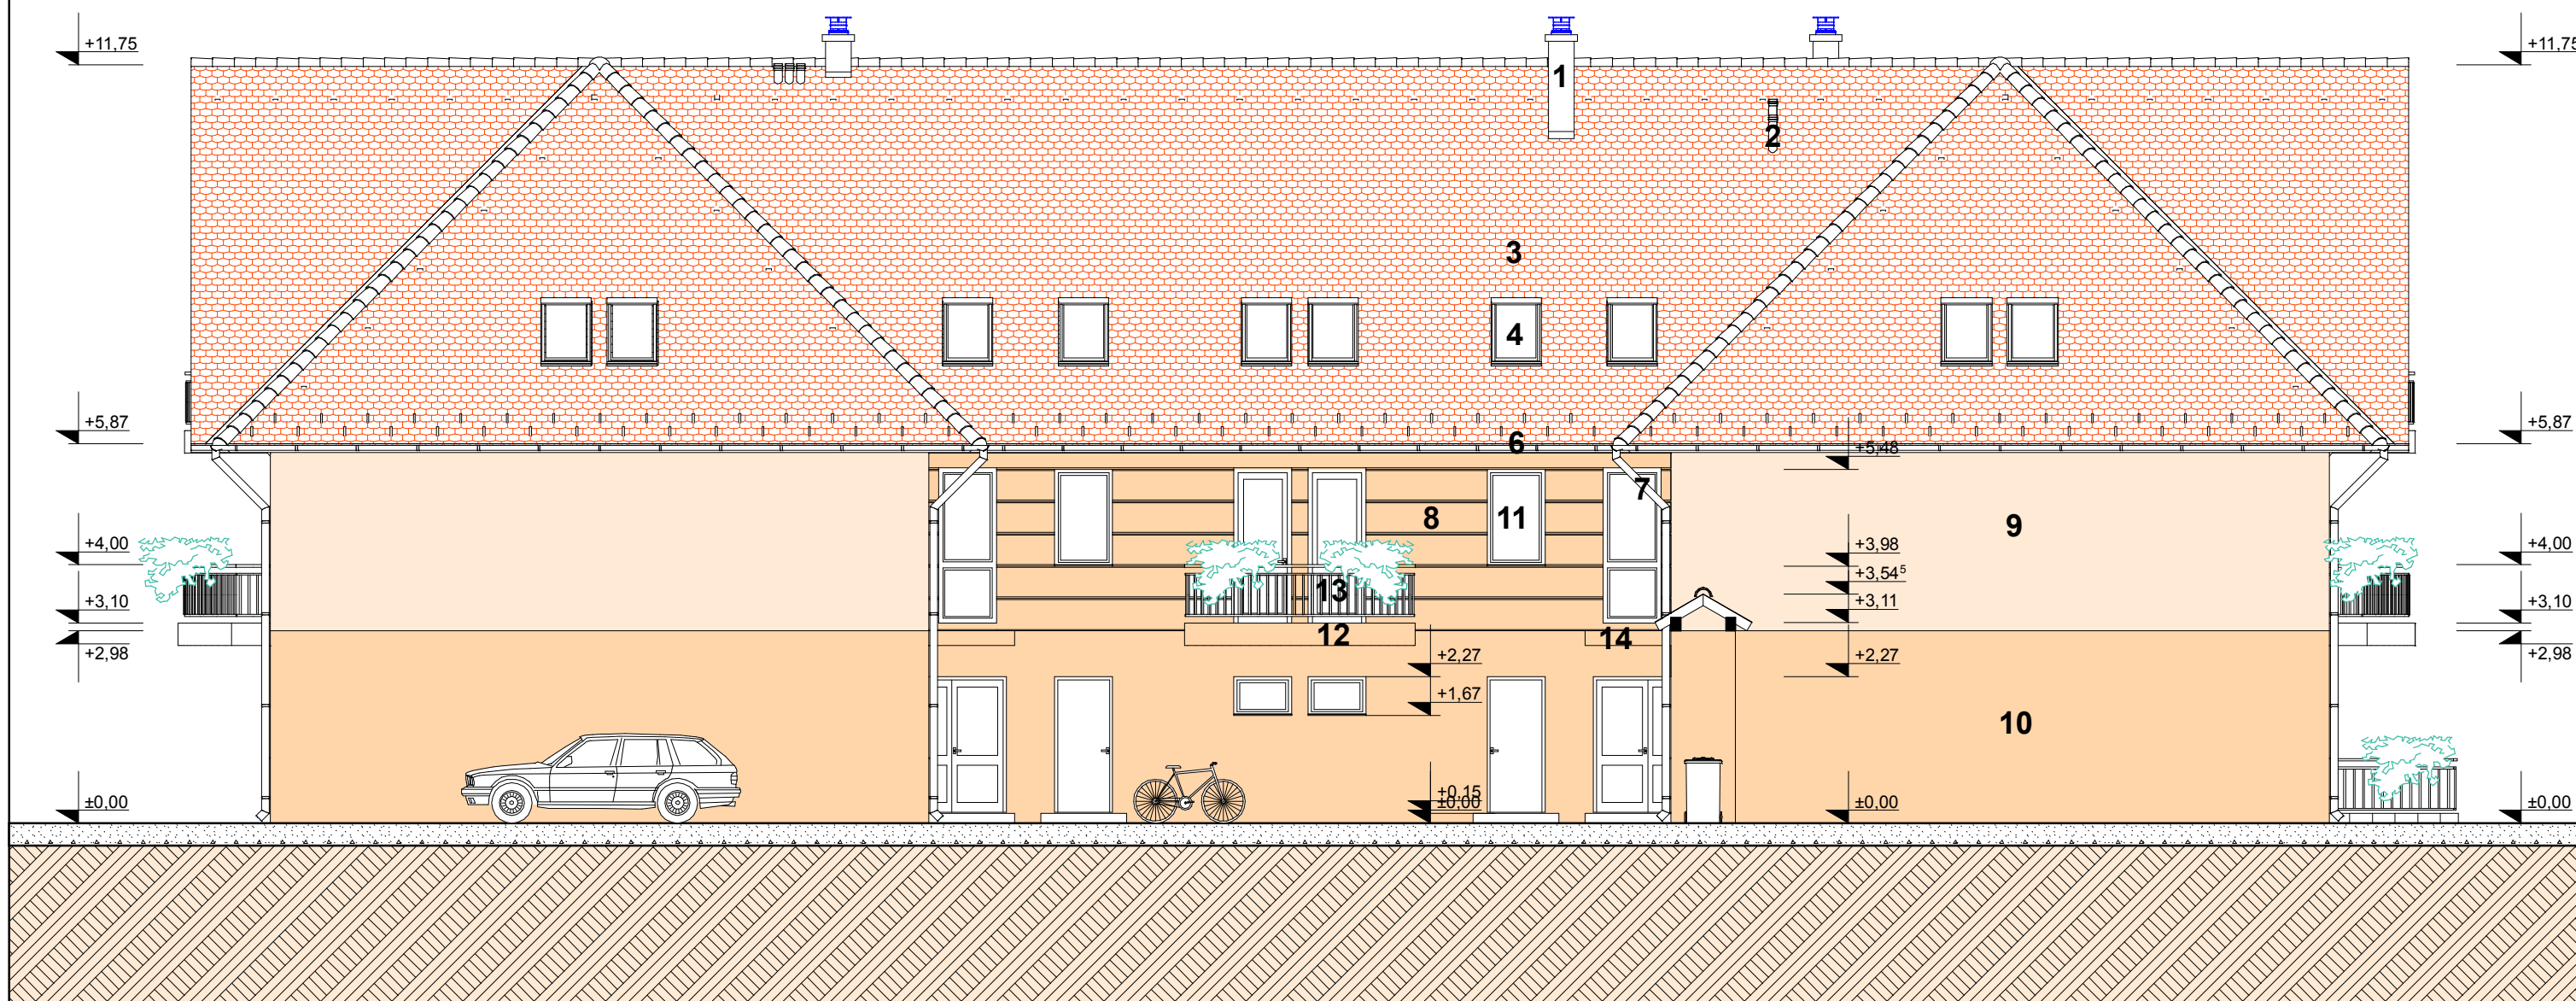

# nyugati homlokzat m 1 : 100



- |   |   |   |                                |    |                                     |                                   |                           |
|---|---|---|--------------------------------|----|-------------------------------------|-----------------------------------|---------------------------|
| 1 | KREA K2 kondenzációs gyűjtőkémény       | 5 | pácolt oromdeszka-faszerkezet  | 9  | BAUMIT sima vékonyvakolat (beige)   | 13                                | mázolt acél mellvédkorlát |
| 2 | PVC tető szellőző cső kivezetés         | 6 | horg.lemez függőereszcsatorna  | 10 | BAUMIT sima vékonyvakolat (drapp)   | 14                                | horg.lemez fedésű előtető |
| 3 | Tondach hornyolt ívesvágású cserépfedés | 7 | horg.lemez lefolyócsatorna     | 11 | fehér hőszigetelt műag. nyílászárók | <b>homlokzati anyagmegnevezés</b> |                           |
| 4 | VELUX 78x140 tetősikablak               | 8 | BAUMIT nőtolt homlokzatvakolat | 12 | kerámia burkolatú vb.erkélylemez    |                                   |                           |

+0,00 m = épület előtti járdaszint = 116,20 mBf

 <b>west-haus</b> Tervező, Tanácsadó, Ingatlanforgalmazó Bt. <small>Győr • 9025 • Radnóti Miklós u. 44/b • 06-20-943-4097 • 06-96-822-755 • info@west-haus.eu</small>		Megnevezés Építés helye	15 lakásos lakóépület engedélyezési terve Csorna, Köztársaság u. 36.	tervfajta ép.eng. terv	dátum 2016.április
	Tervlap	<b>nyugati homlokzat</b>	lépték M 1:100	<b>É - 10</b>	
	Építető	"B és V" Kereskedelmi és Szolgáltató Kft. Csorna, Köztársaság u. 38.	aláírás		
	Vezető Tervező	Nemes József okl.mérnök,statikus tervező TT-GT-SZÉS-08-0281 Névjegyzéki szám: MV-É-08-0285 cím: 9030 Győr,Szakajtós u.10.	aláírás		
Építész m.t. Ügyvezető	Szabó Attila okleveles építésztechnikus, építész tervező HTN.nyíl.v.tart.szám : ÉK-08-7014 cím: 9025 Győr,Radnóti M.u.44/B	aláírás	helyrajzi szám 2484		