


# északi homlokzat - utcakép m 1 : 100

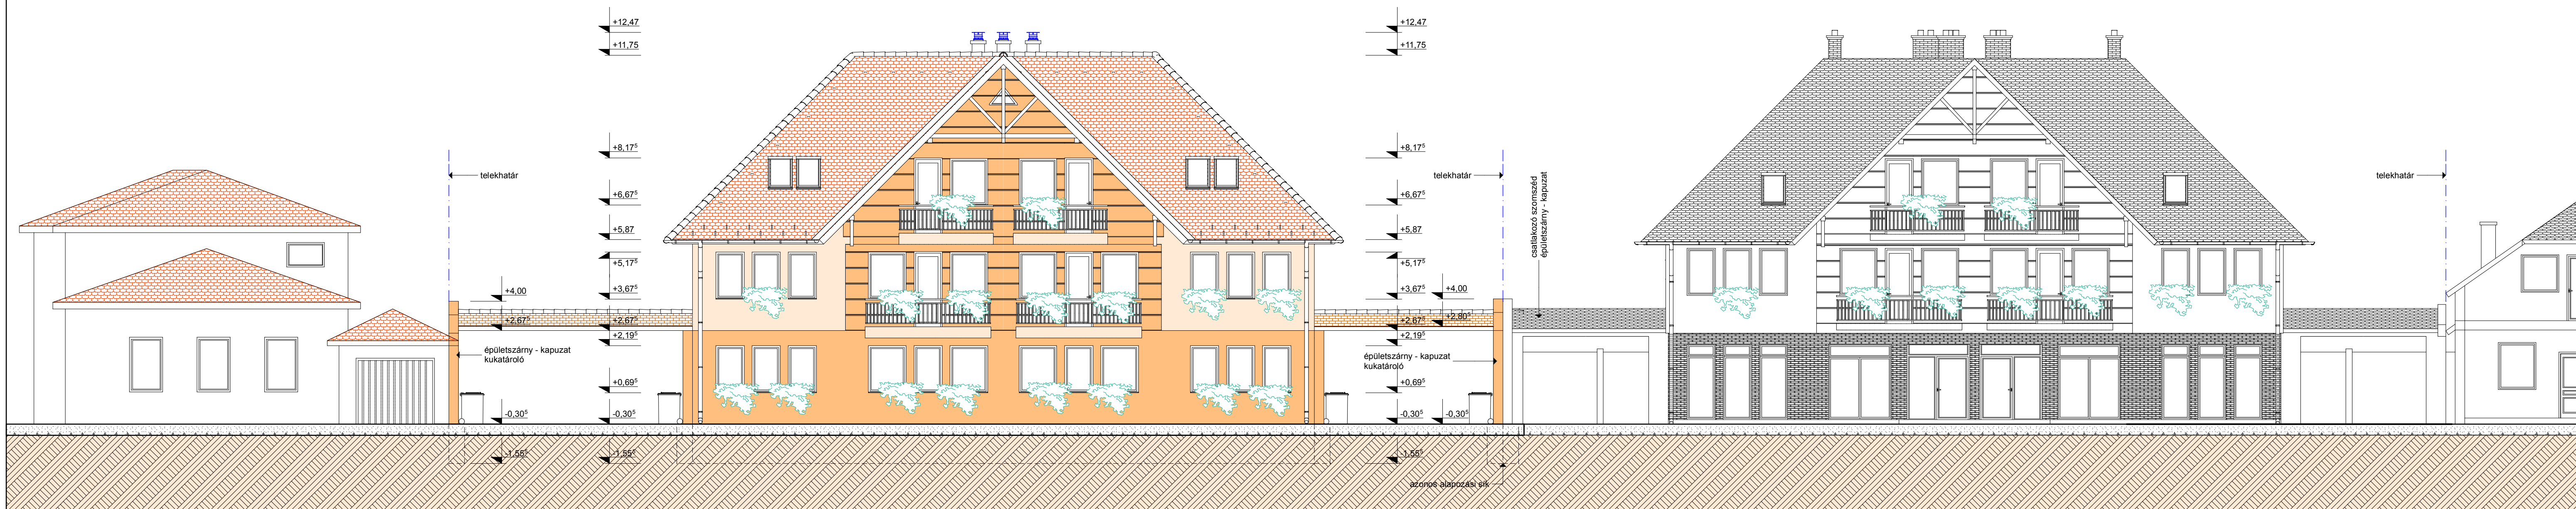


Köztársaság u.34.épület

tervezett Köztársaság utca 36. számú épület

szomszédos Köztársaság utca 38. számú épület

+0,00 m = épület előtti járdaszint = 116,20 mBf

 <b>west - haus</b> Tervező, Tanácsadó, Ingatlanforgalmazó Bt. <small>Győr • 9025 • Radnóti Miklós u. 44/B • 06-20-943-4097 • 06-96-822-755 • info@west-haus.eu</small>	Megnevezés Építés helye	15 lakásos lakóépület engedélyezési terve Csorna, Köztársaság u. 36.	tervfajta ép.eng. terv	dátum 2016.április
	Tervlap	<b>utcakép</b>	lépték M 1:100	<b>É - 13</b>
	Építető	"B és V" Kereskedelmi és Szolgáltató Kft. Csorna, Köztársaság u. 38.	aláírás	
	Vezető Tervező	Nemes József okl.mérnök,statikus tervező TT-GT-SZÉS-08-0281 Névjegyzéki szám: MV-E-08-0285 cím: 9030 Győr,Szakajtós u.10.	aláírás	
	Építész m.t. Ügyvezető	Szabó Attila okleveles építészmérnök, építész tervező HTN.nyilv.tart.szám : EK-08-7014 cím: 9025 Győr,Radnóti M.u.44/B	aláírás	
				helyrajzi szám 2484