


# földszint alaprajza m 1 : 100

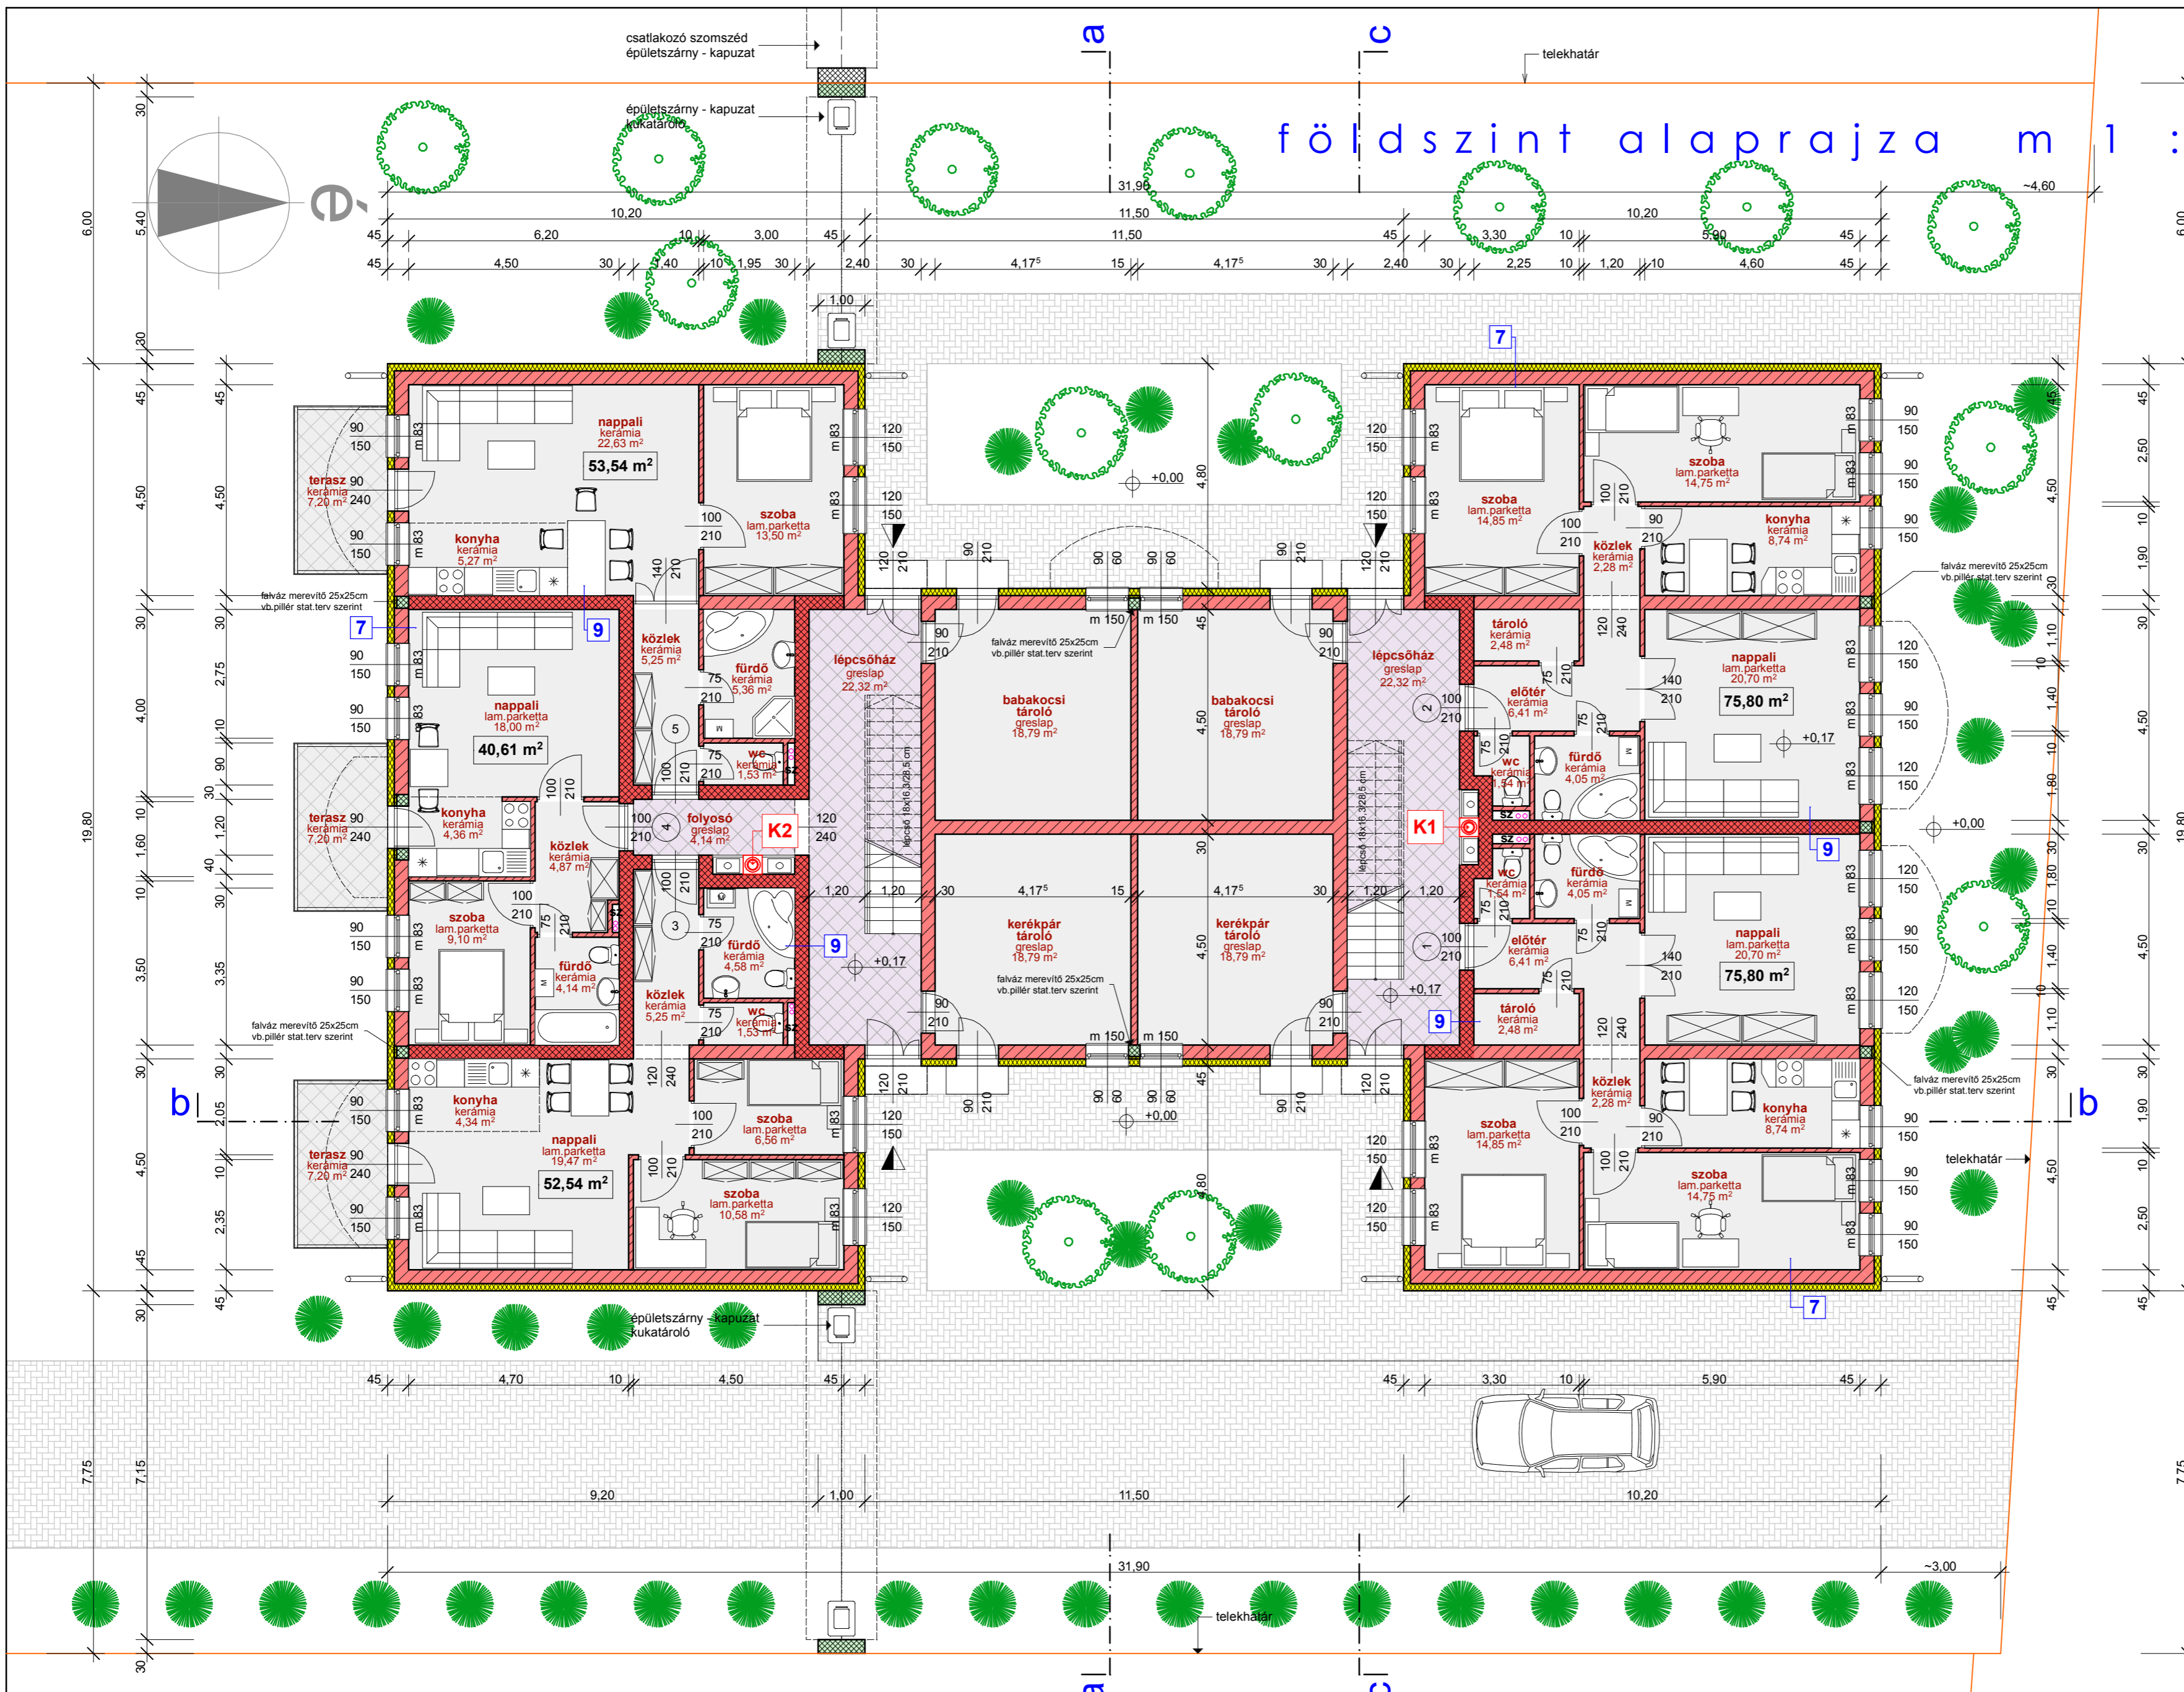

### Alapterületek

Lakás	nettó	terasz
1. lakás:	75,80 m <sup>2</sup>	
2. lakás:	75,80 m <sup>2</sup>	
3. lakás:	52,54 m <sup>2</sup>	7,20 m <sup>2</sup>
4. lakás:	40,61 m <sup>2</sup>	7,20 m <sup>2</sup>
5. lakás:	53,54 m <sup>2</sup>	7,20 m <sup>2</sup>
közös terek:	123,94 m <sup>2</sup>	
összesen:	422,23 m <sup>2</sup>	

Beépített alapterület: 716,82 m<sup>2</sup>

**K1** SCHIEDEL MULTI P1-T200P1 W2000 túlnyomásos gyűjtőkémény szintenként 2.-db 24 kW-os kondenzációs gázkazán bekötéssel MUL18

**K2** SCHIEDEL MULTI P1-T200P1 W2000 túlnyomásos gyűjtőkémény szintenként 3.-db 24 kW-os kondenzációs gázkazán bekötéssel MUL18

**SZ** ventilátoros gépi szellőzés

- 7** 0,2 cm Baunit vakolat  
1 rtg Dryvit háló+ágyazat  
15 cm EPS H-80 hősziget  
0,5 cm ragasztótapasz  
30 cm Leiertherm N+F falazat  
1,0 cm belső mészkvocalat
- 9** 1,5 cm belső mészkvocalat  
30 cm Leiertherm Aku falazat  
1,5 cm belső mészkvocalat

+0,00 m = épület előtti járdaszint = 116,20 mBf

<p>west-haus Tervező, Tanácsadó, Ingatlanforgalmazó Bt. Győr - 9025 - Radnóti Miklós u. 44/b • 06-20-943-4097 • 06-96-822-755 • info@west-haus.eu</p>	Megnevezés Építés helye 15 lakásos lakóépület engedélyezési terve Csorna, Köztársaság u. 36.	tervfajta ép.eng. terv dátum 2016.április
	Tervlap földszint alaprajza	alírási É - 1
Építető "B és V" Kereskedelmi és Szolgáltató Kft. Csorna, Köztársaság u. 38.	alírási helyrajzi szám 2484	
Vezető Tervező Nemes József okl.mérnök,statikus tervező TT-GT-SZÉS-08-0281 Névjegyzéki szám: MV-E-08-0285 cím: 9030 Győr,Szakajtós u.10.	alírási helyrajzi szám 2484	
Építész m.t. Ügyvezető Szabó Attila okleveles építésztechnikus, építész tervező HTN.nyilv.tart.szám : EK-08-7014 cím: 9025 Győr,Radnóti M.u.44/B	alírási helyrajzi szám 2484	