


I. emelet szint alaprajza m 1 : 100

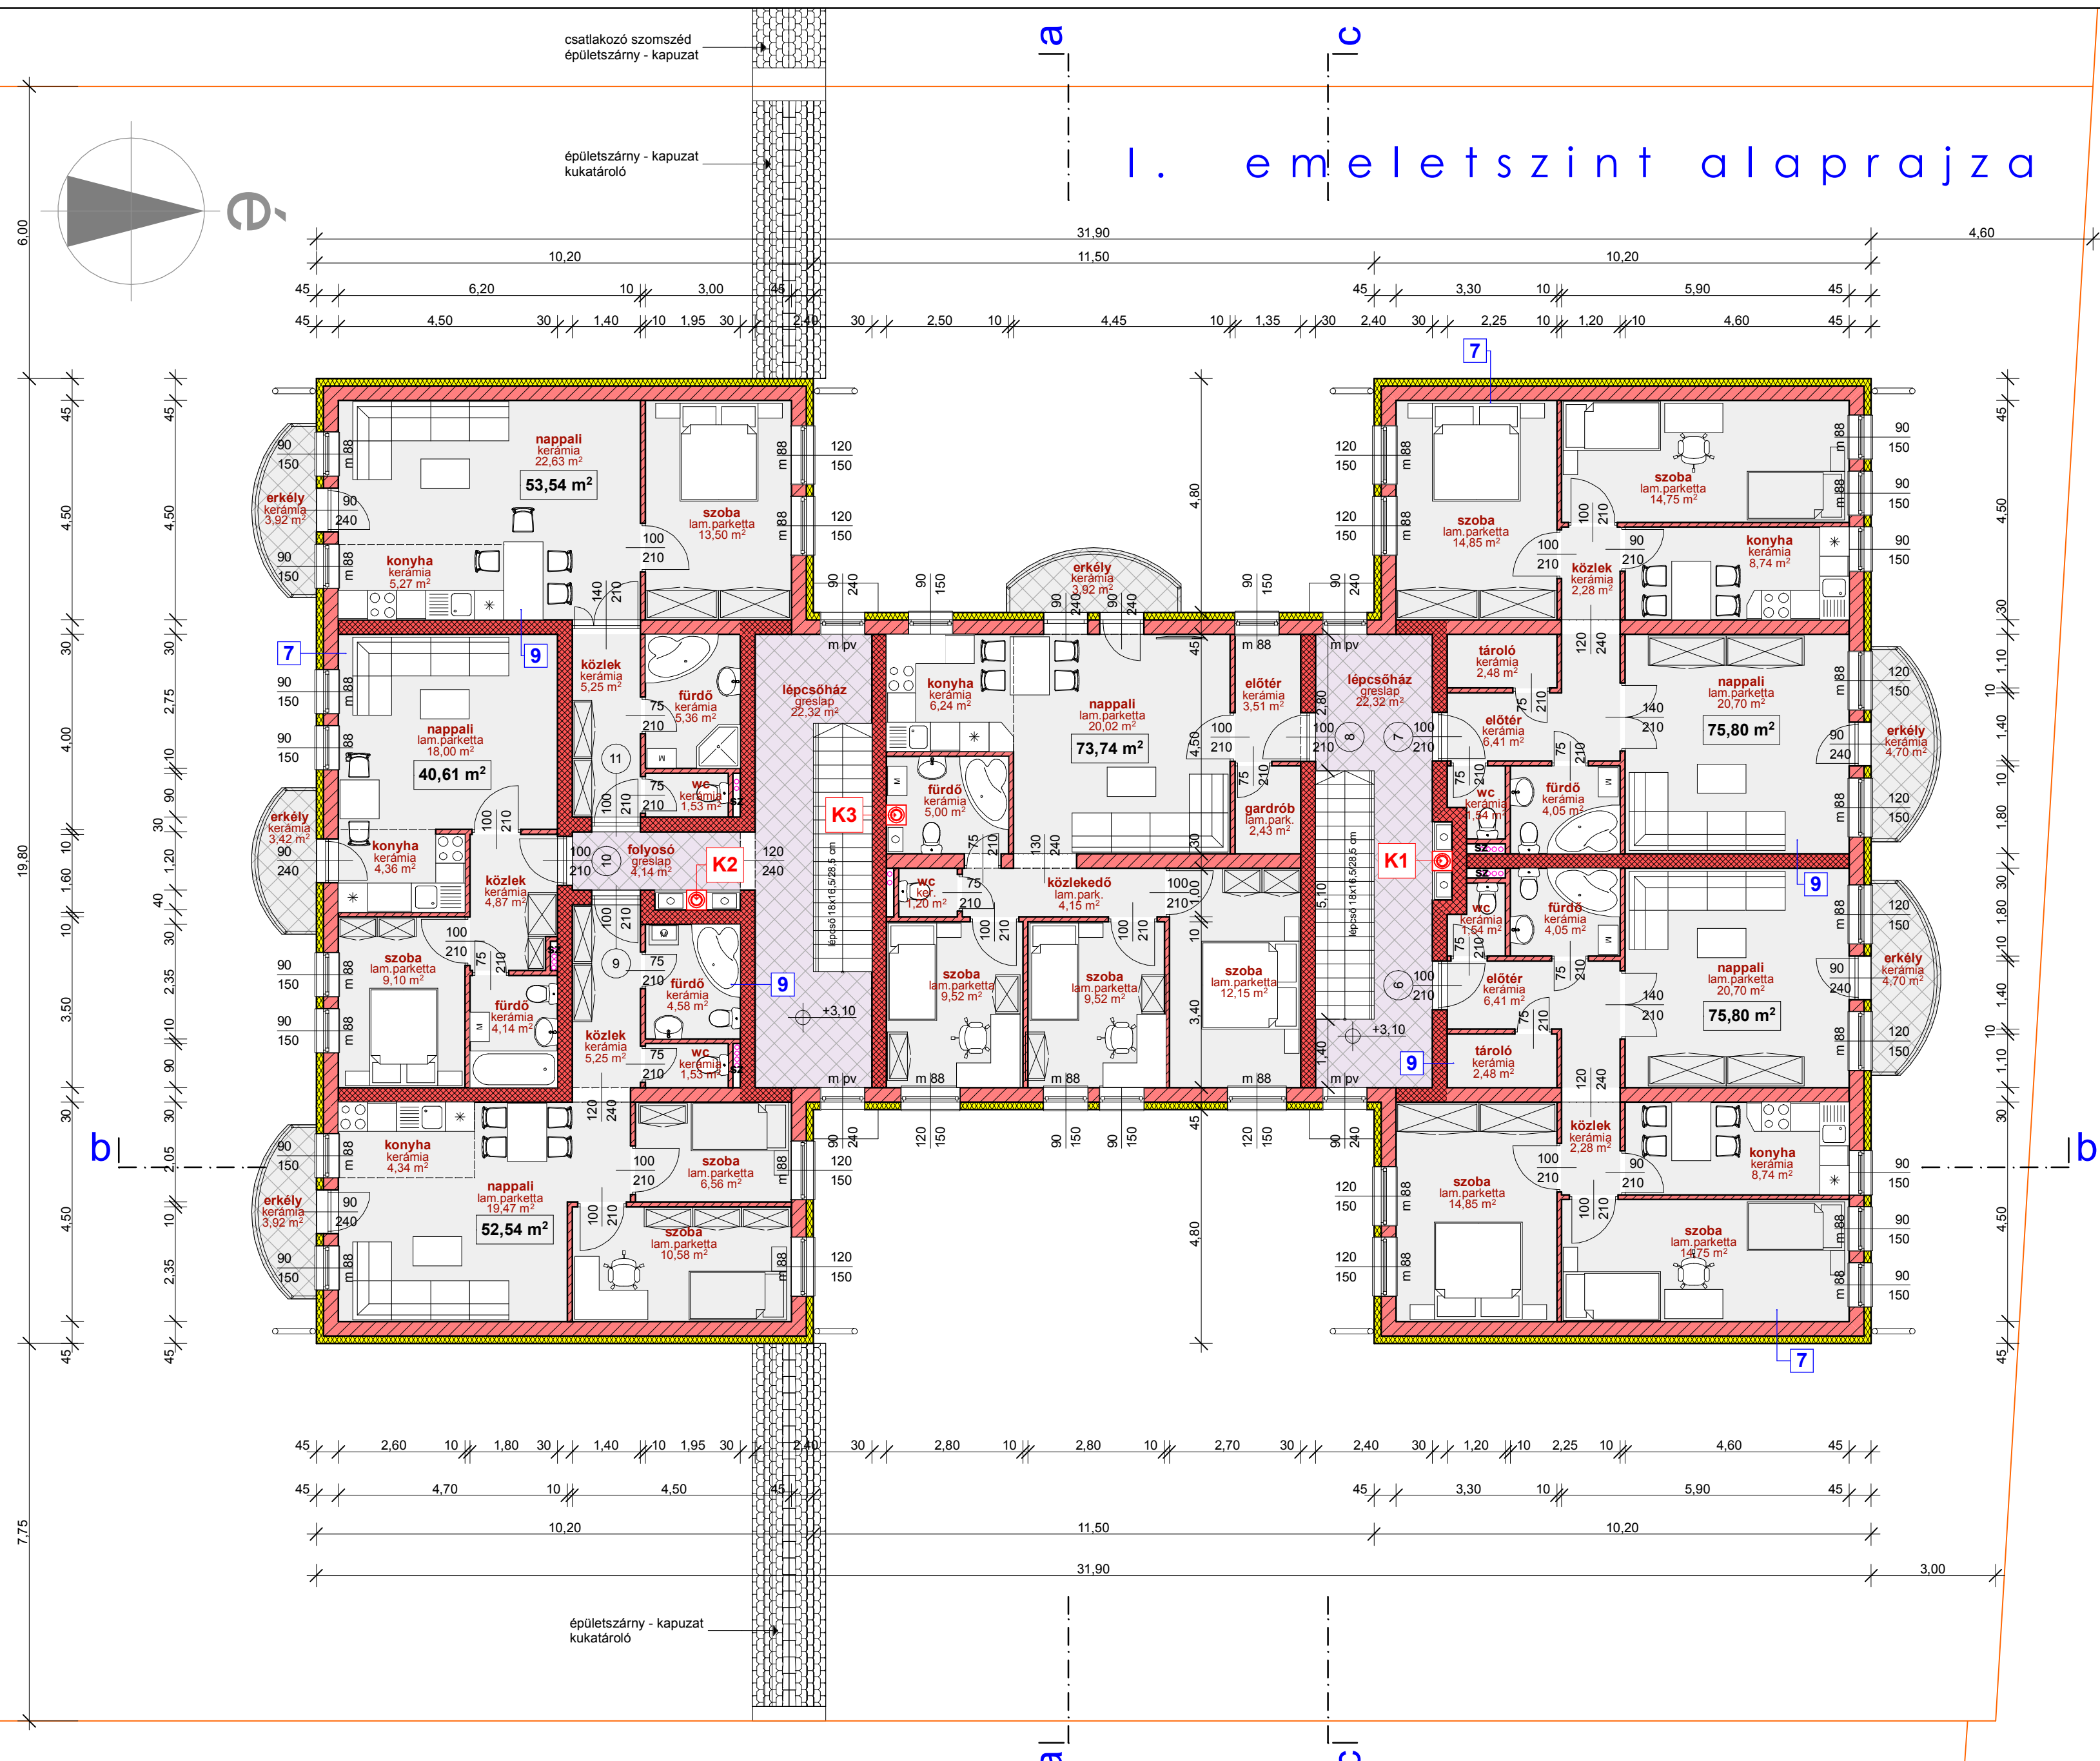

Alapterületek

Lakás	nettó	erkély
6. lakás:	75,80 m ²	4,70 m ²
7. lakás:	75,80 m ²	4,70 m ²
8. lakás:	73,74 m ²	3,92 m ²
9. lakás:	52,54 m ²	3,92 m ²
10. lakás:	40,61 m ²	3,42 m ²
11. lakás:	53,54 m ²	3,92 m ²
közös terek:	48,78 m²	
összesen:	420,81 m²	

K1 SCHIEDEL MULTI P1-T200P1 W2000 túlnyomásos gyűjtőkémény szintenként 2.-db 24 kW-os kondenzációs gázkazán bekötéssel MUL18

K2 SCHIEDEL MULTI P1-T200P1 W2000 túlnyomásos gyűjtőkémény szintenként 3.-db 24 kW-os kondenzációs gázkazán bekötéssel MUL18

K3 SCHIEDEL MULTI P1-T200P1 W2000 túlnyomásos gyűjtőkémény szintenként 1.-db 24 kW-os kondenzációs gázkazán bekötéssel MUL18

SZ ventilátoros gépi szellőzés

- 7** 0,2 cm Baunit vakolat
1 rtg Dryvit háló+ágyazat
15 cm EPS H-80 hőszig.
0,5 cm ragasztótapasz
30 cm Leiertherm N+F falazat
1,0 cm belső mészvakolat
- 9** 1,5 cm belső mészvakolat
30 cm Leiertherm Aku falazat
1,5 cm belső mészvakolat

+0,00 m = épület előtti járdaszint = 116,20 mBf

	Megnevezés Építés helye	15 lakásos lakóépület engedélyezési terve Csorna, Köztársaság u. 36.	tervfajta ép.eng. terv	dátum 2016. április
	Tervlap	I. emelet szint alaprajza	lépték M 1:100	É - 2
Építető	"B és V" Kereskedelmi és Szolgáltató Kft. Csorna, Köztársaság u. 38.	aláírás	helyrajzi szám 2484	
Vezető Tervező	Nemes József okl.mérnök, statikus tervező TT-GT-SZÉS-08-0281 Névjegyzéki szám: MV-E-08-0285 cím: 9030 Győr, Szakajtós u.10.	aláírás		
Építész m.t. Ügyvezető	Szabó Attila okleveles építésztechnikus, építész tervező HTN.nyilv.tart.szám : EK-08-7014 cím: 9025 Győr, Radnóti M.u.44/B	aláírás		