
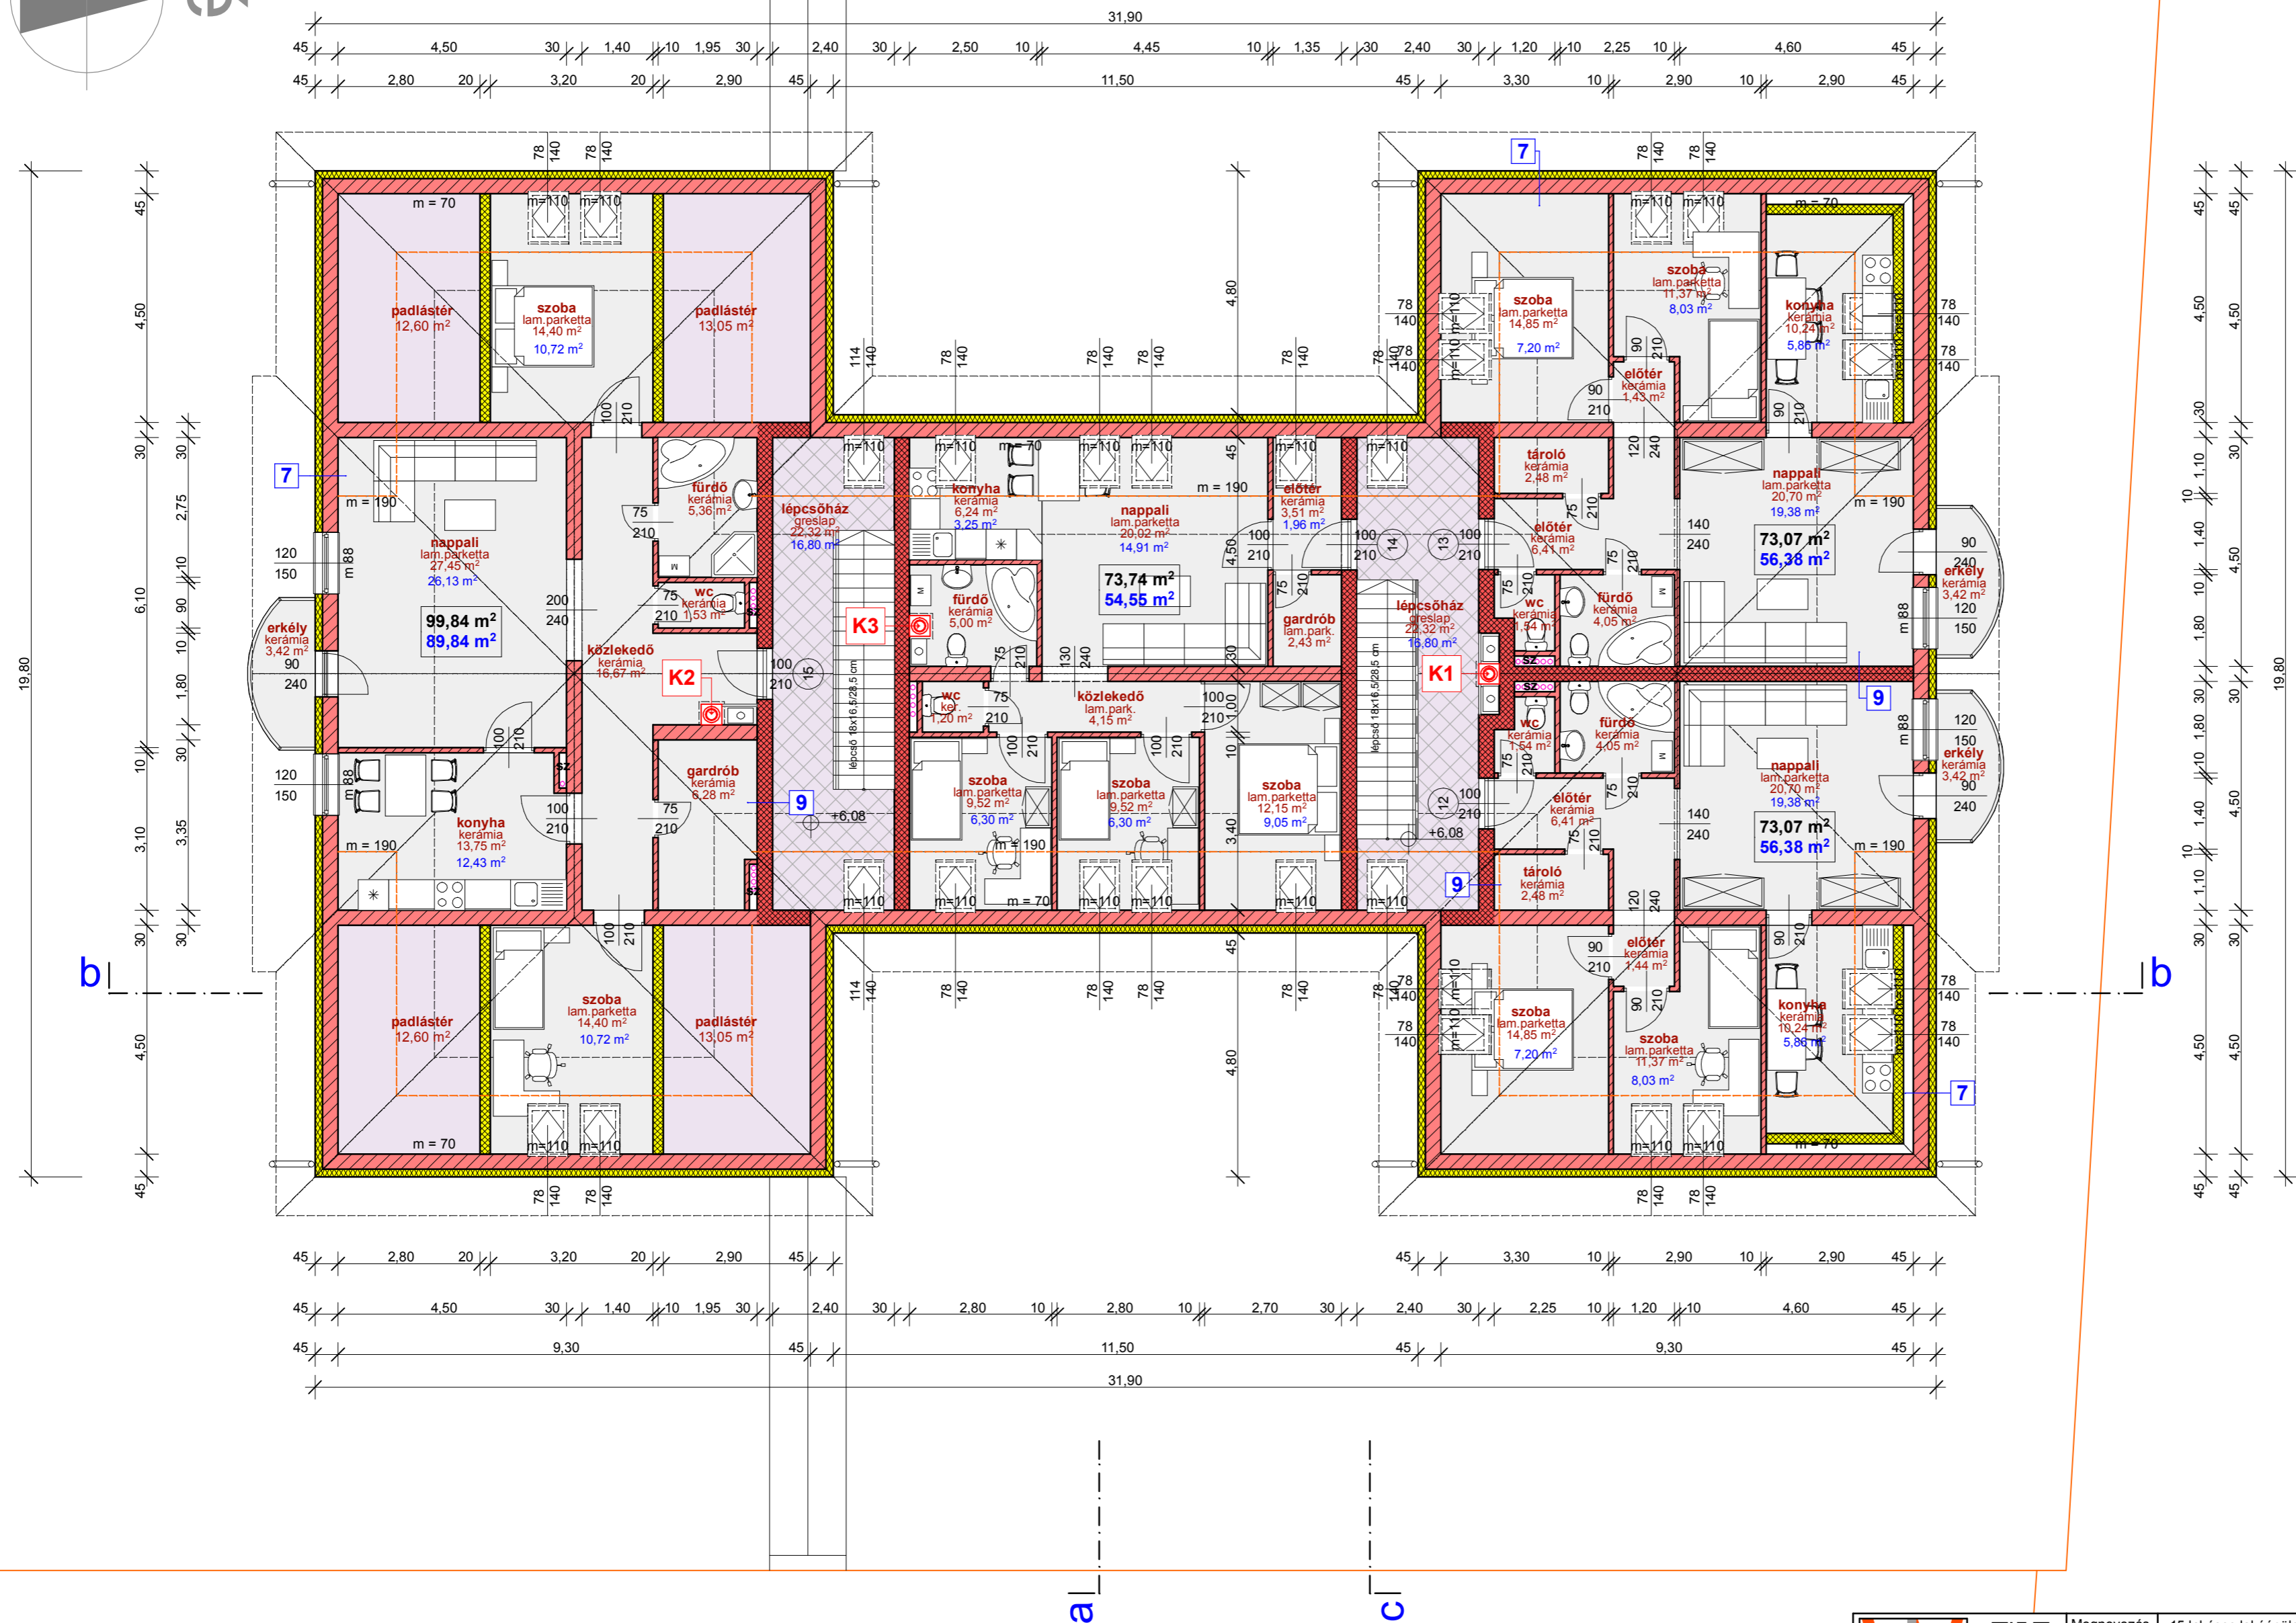


tetőtér szint alaprajza m 1 : 100

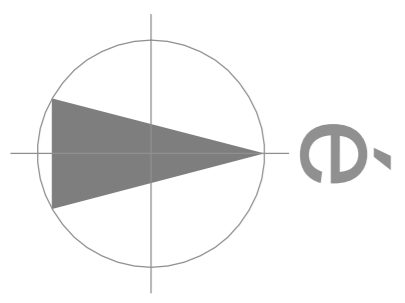

Alapterületek

Lakás	bruttó	nettó	erkély
12. lakás:	73,07 m ²	56,38 m ²	3,42 m ²
13. lakás:	73,07 m ²	56,38 m ²	3,42 m ²
14. lakás:	73,74 m ²	54,55 m ²	
15. lakás:	99,84 m ²	89,84 m ²	3,42 m ²
közös terek:	44,64 m ²	33,60 m ²	
összesen:	364,34 m ²	290,75 m ²	
padlástér:	51,30 m ²		

- K1** SCHIEDEL MULTI P1-T200P1 W2000 túlnyomásos gyűjtőkémény szintenként 2.-db 24 kW-os kondenzációs gázkazán bekötéssel MUL18
- K2** SCHIEDEL MULTI P1-T200P1 W2000 túlnyomásos gyűjtőkémény szintenként 1.-db 24 kW-os kondenzációs gázkazán bekötéssel MUL18
- K3** SCHIEDEL MULTI P1-T200P1 W2000 túlnyomásos gyűjtőkémény szintenként 1.-db 24 kW-os kondenzációs gázkazán bekötéssel MUL18
- SZ** ventilátoros gépi szellőzés

- 7** 0,2 cm Baunit vakolat
1 rtg Dryvit háló+ágyazat
15 cm EPS H-80 hőszig.
0,5 cm ragasztótapasz
30 cm Leiertherm N+F falazat
1,0 cm belső mészvakolat
- 9** 1,5 cm belső mészvakolat
30 cm Leiertherm Aku falazat
1,5 cm belső mészvakolat

+0,00 m = épület előtti járdaszint = 116,20 mBf

<p>west-haus Tervező, Tanácsadó, Ingatlanforgalmazó Bt. Győr - 9025 - Radnóti Miklós u. 44/b • 06-20-943-4097 • 06-96-822-755 • info@west-haus.eu</p>	Megnevezés Építés helye 15 lakásos lakóépület engedélyezési terve Csorna, Köztársaság u. 36.	tervfajta ép.eng. terv dátum 2016.április
	Tervlap tetőtér szint alaprajza	lépték M 1:100
Építető "B és V" Kereskedelmi és Szolgáltató Kft. Csorna, Köztársaság u. 38.	aláírás	
Vezető Tervező Nemes József okl.mérnök,statikus tervező TT-GT-SZÉS-08-0281 Névjegyzéki szám: MV-E-08-0285 cím: 9030 Győr,Szakajtós u.10.	aláírás	helyrajzi szám 2484
Építész m.t. Ügyvezető Szabó Attila okleveles építészmérnök, építész tervező HTN.nyilv.tart.szám : EK-08-7014 cím: 9025 Győr,Radnóti M.u.44/B	aláírás	